



Corte AA'
ESCALA 1 : 50

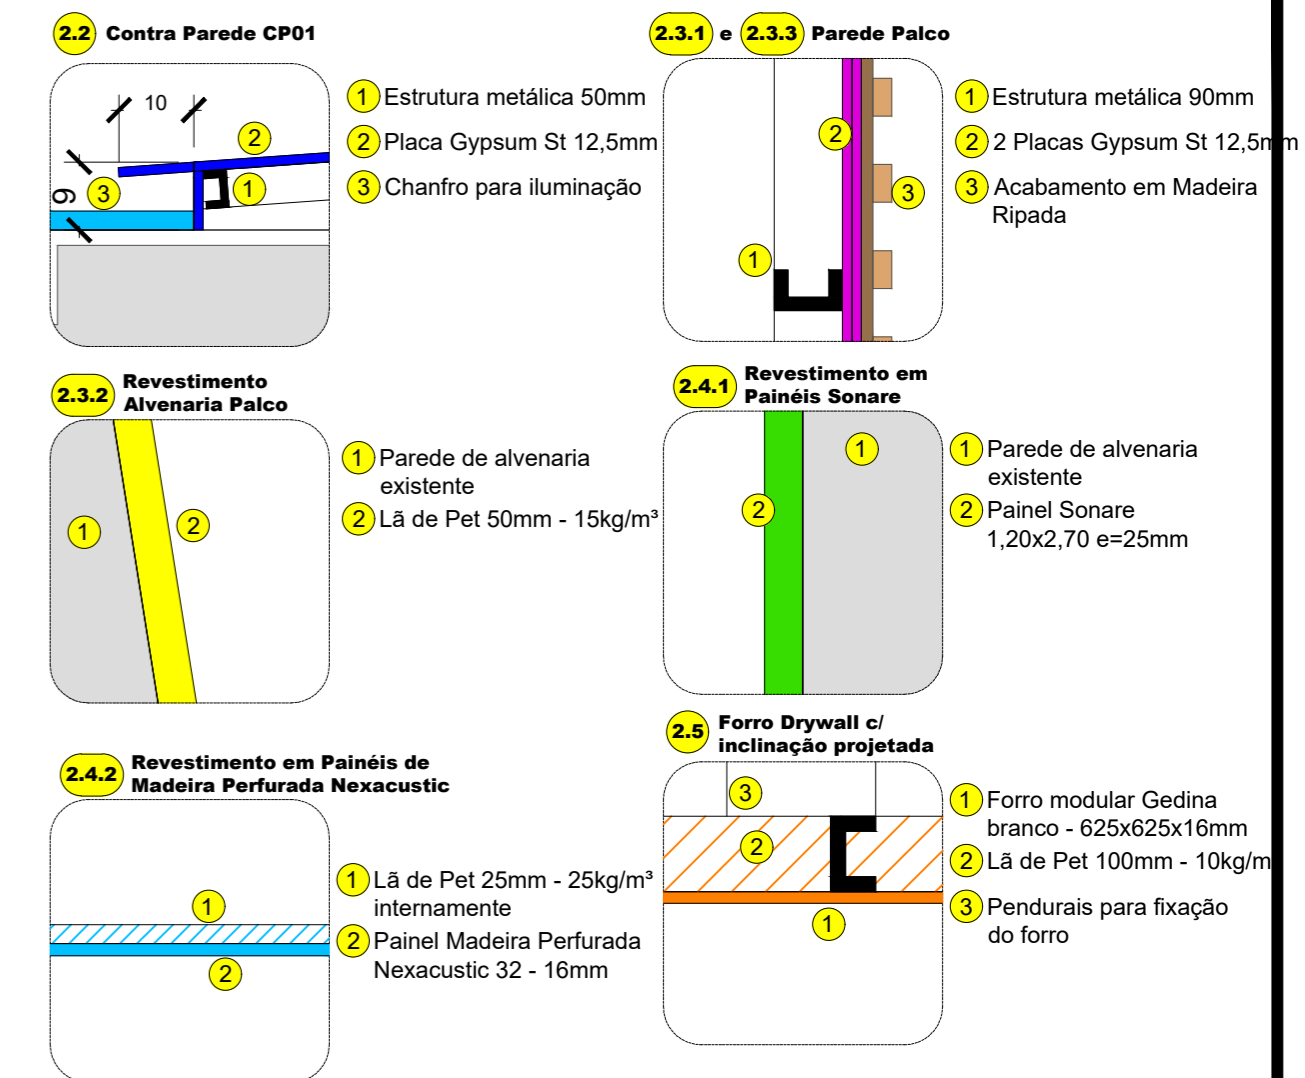

Detalhes
ESCALA 1 : 10

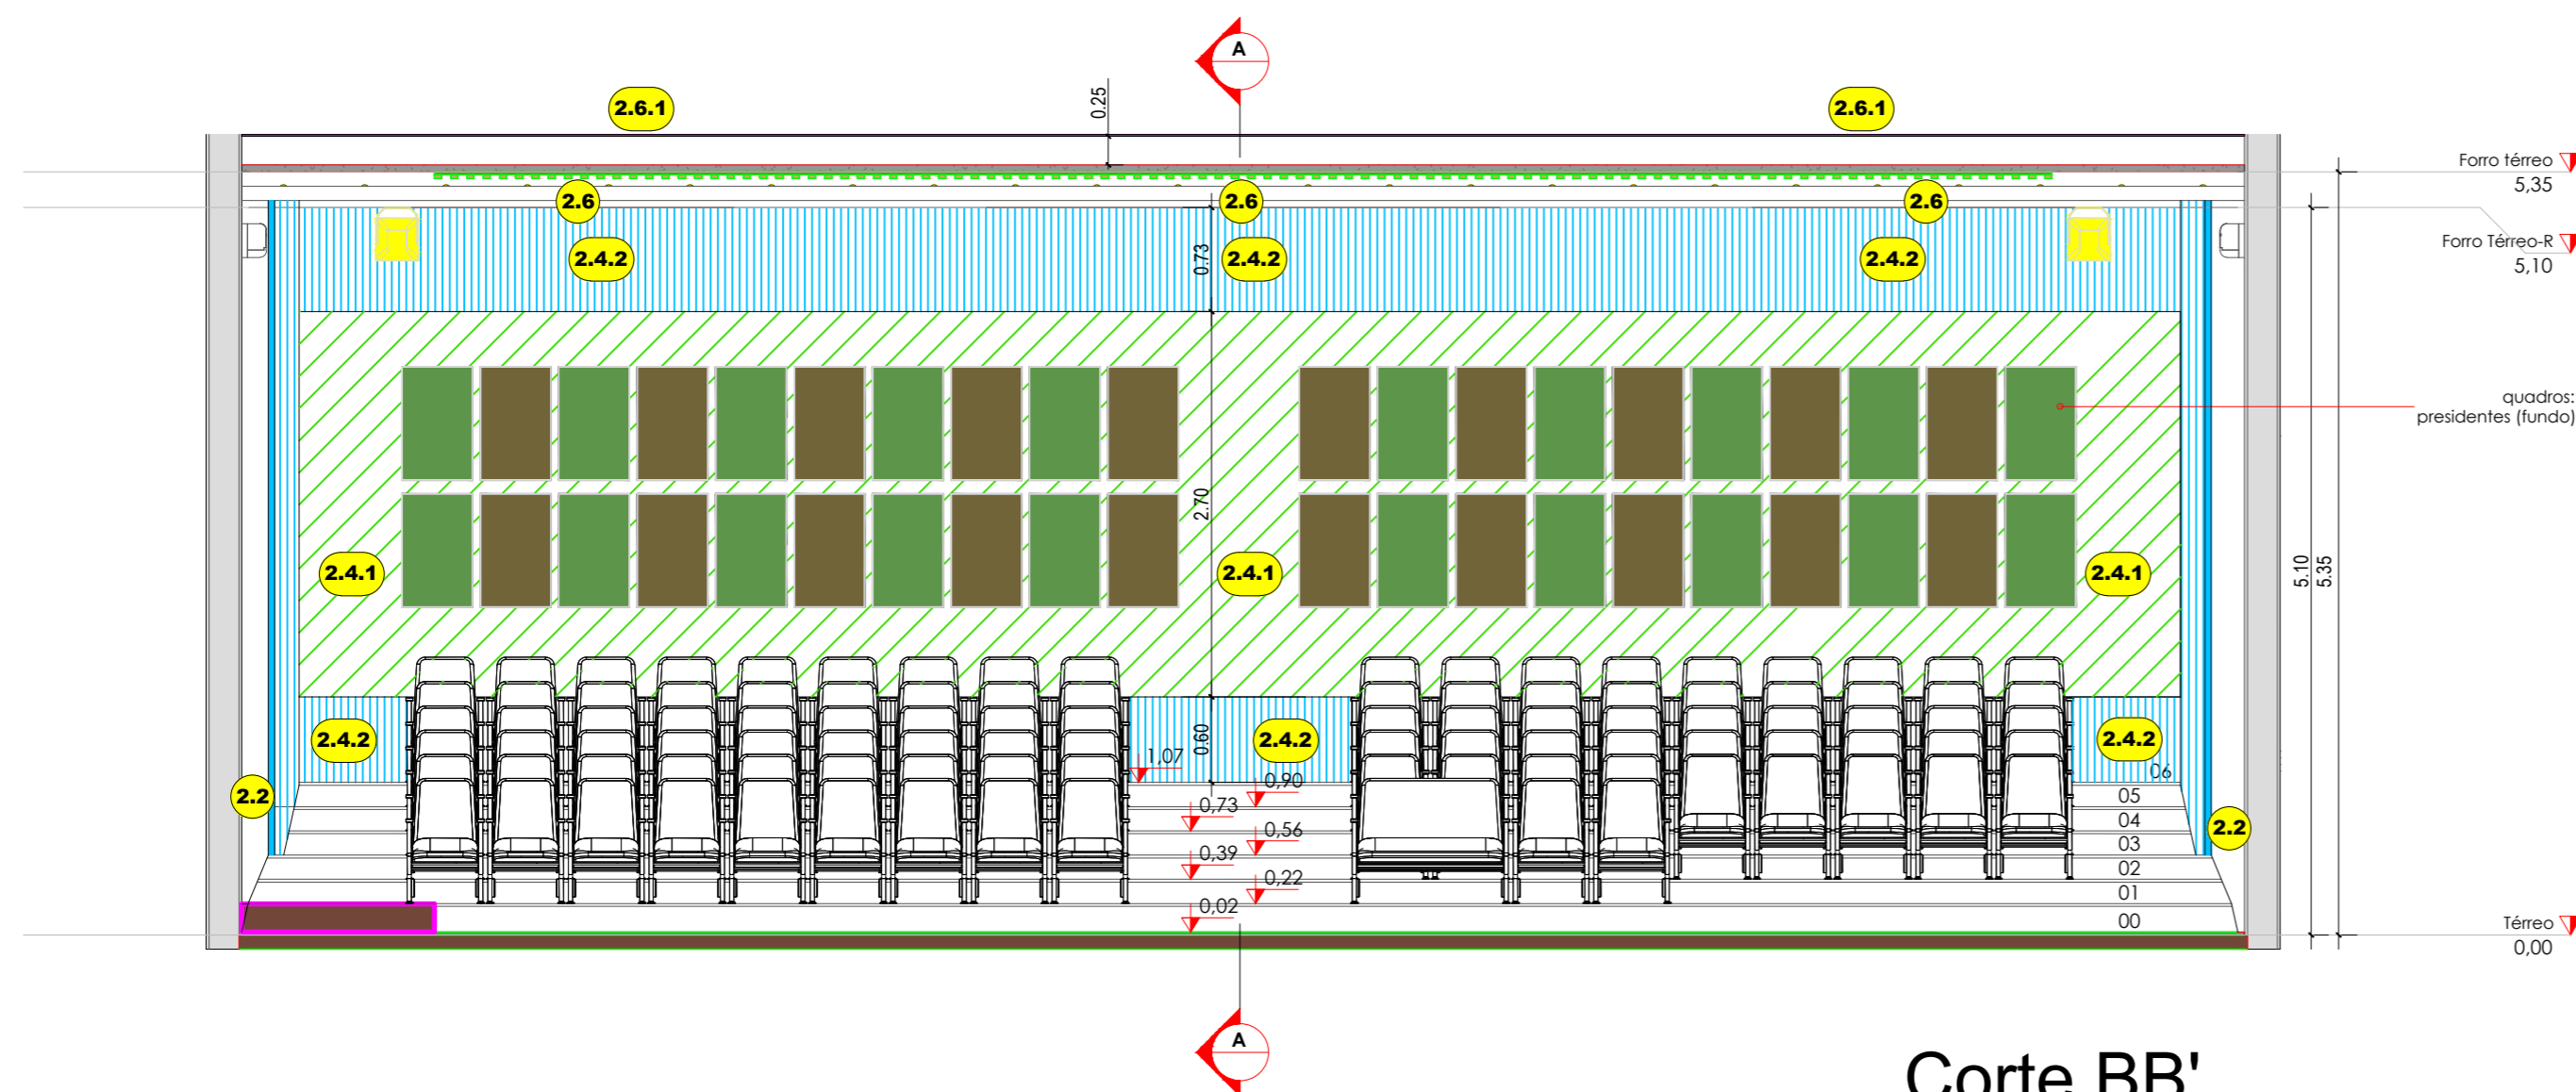

Corte BB'
ESCALA 1 : 50

PROPRIETÁRIO/RES. PELO USO:		RESPONSÁVEL TÉCNICO:		
REVISÃO	DESCRIÇÃO	CORREÇÃO	DATA	RESP.

EDIFICA
OBRAS * SONHOS * CONSTRUÇÃO
EDIFICA ENGENHARIA E EMPREENDIMENTO LTDA
CNPJ: 50.851.655/0001-41 / IE: 121.635.015.116
AV. NOVE DE JULHO, 3.405 SALA 705- BAIRRO ANHANGABAU- JUNDIAI/SP
CONTATO: SITE: WWW.EDIFICA.EMP.BR / FONE: 11-3964-6882

OBRA: CÂMARA MUNICIPAL DE ARARAS
PROPRIETÁRIO: CÂMARA MUNICIPAL DE ARARAS
LOCAL: ARARAS / SP

TÍTULO: TRATAMENTO ACÚSTICO - CORTES E DETALHAMENTOS
AUTOR DO PROJETO: DANIEL MIETLICKI JR.- CREA/RS: 73.709-D
RESP.TÉCNICO: FELLIPE FERRARI FAKRI - CREA/SP: 506.970.406-3
ART/RRT: NUMERAÇÃO
DATA: 04.2024

ESCALA: INDICADAS
FOLHA: 003